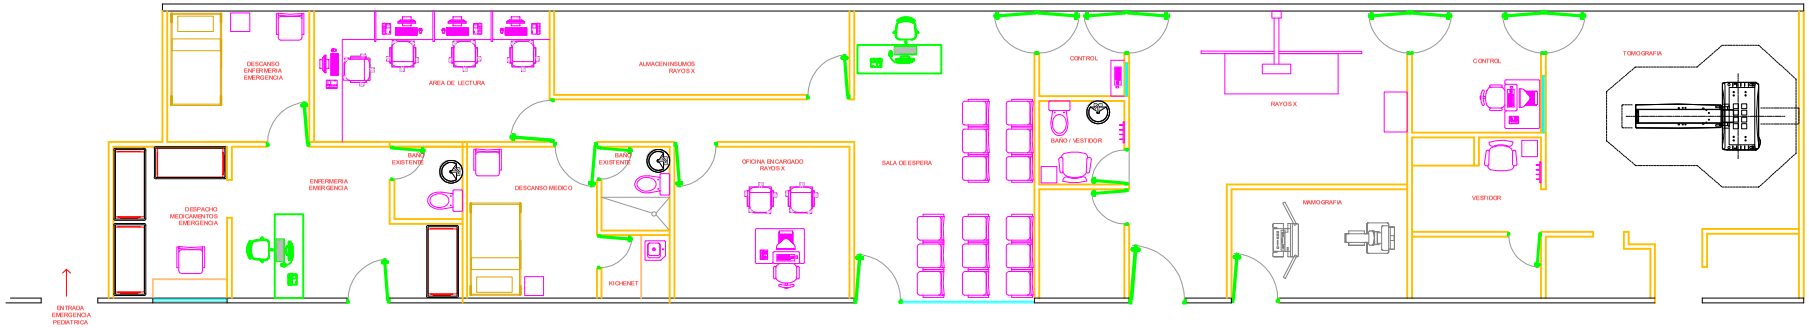

PROPUESTA II ARQUITECTONICA

RAYOS X / ENFERMERIA EMERGENCIA **No Esc.**

LEYENDA

	COLUMNAS
	DIVISION EN MUROS DE BLOQUES
	CRISTAL
	MOBILIARIO
	MOBILIARIO FIJO
	PISOS Y PASAMANOS
	PROYECCION 2DO NIVEL
	VENTANAS
	AREA VERDE